


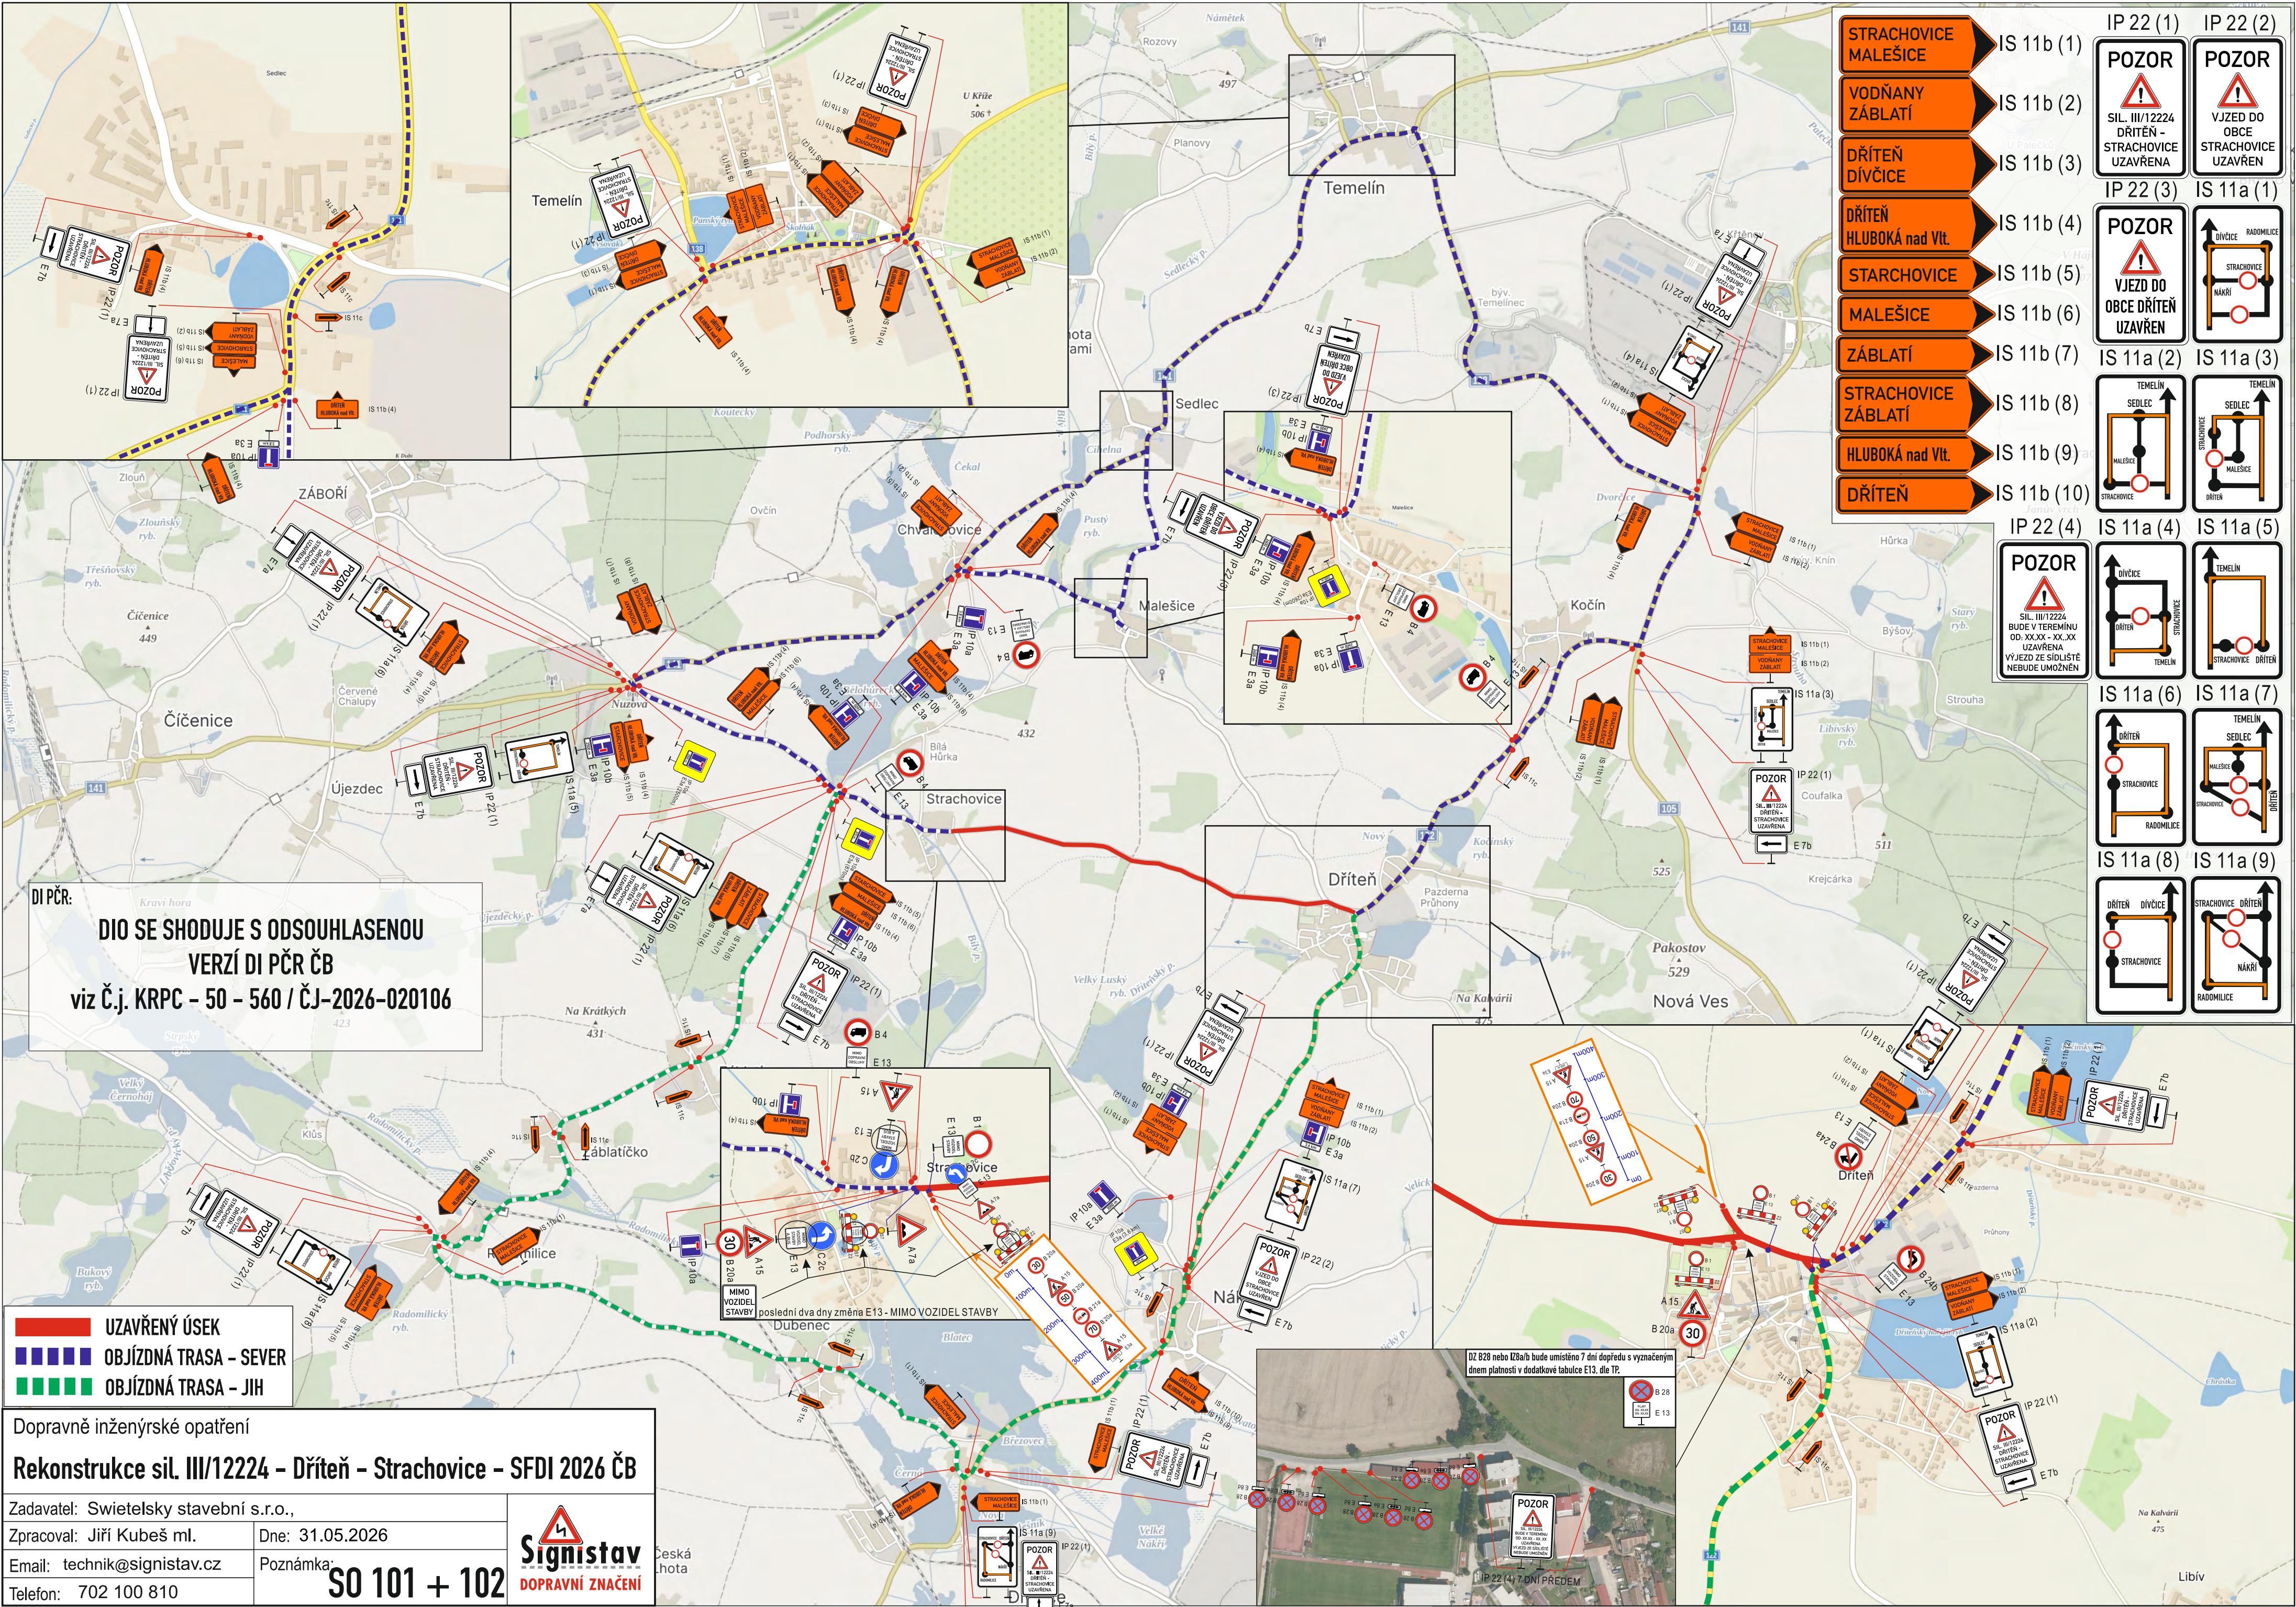

Dopravně inženýrské opatření

Rekonstrukce sil. III/12224 - Drtěň - Strachovice - SFDI 2026 ČB

Zadavatel: Swietelsky stavební s.r.o.,

Zpracoval: Jiří Kubeš ml.

Email: technik@signistav.cz

Telefon: 702 100 810

Dne: 31.05.2026

Poznámka:

SO 101 + 102

DOPRAVNÍ ZNAČENÍ